



Dimensioni: 1950 x 2000 mm

Articolo: 700195FE

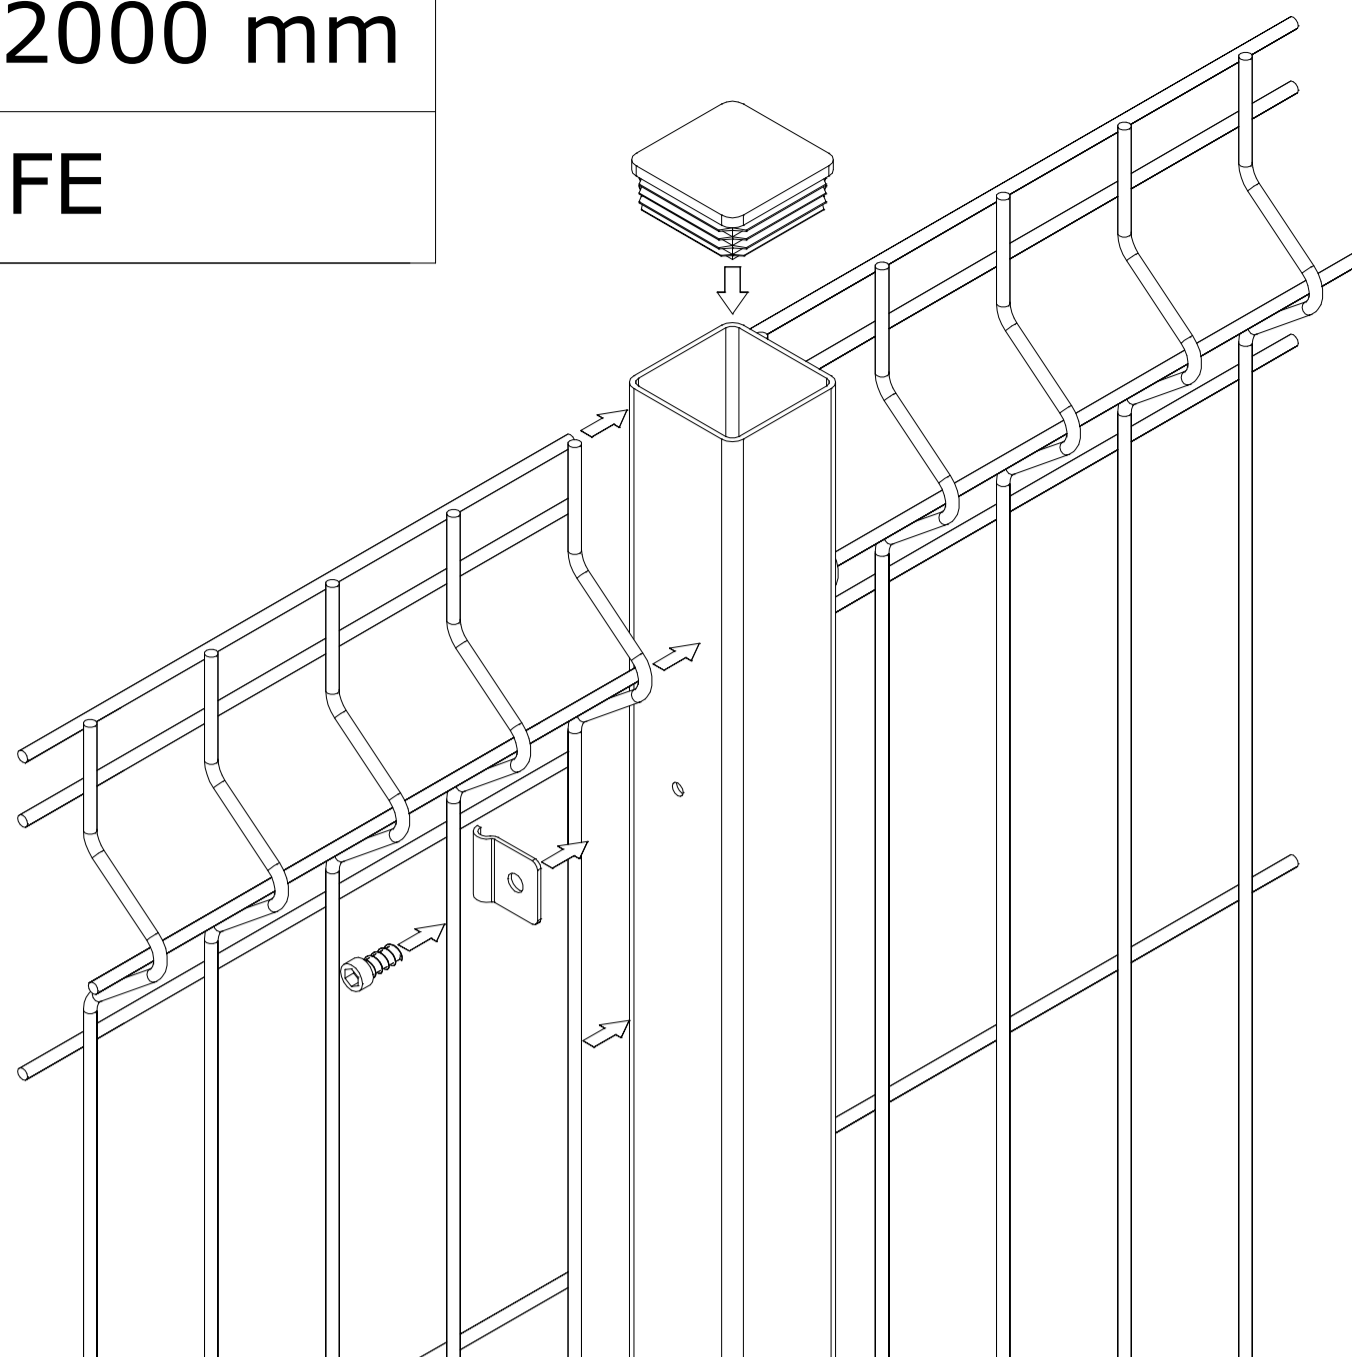

Articolo: P1985FE  
Piantone con  
staffa a tassellare

Articolo: PC215FE  
Piantone a  
cementare

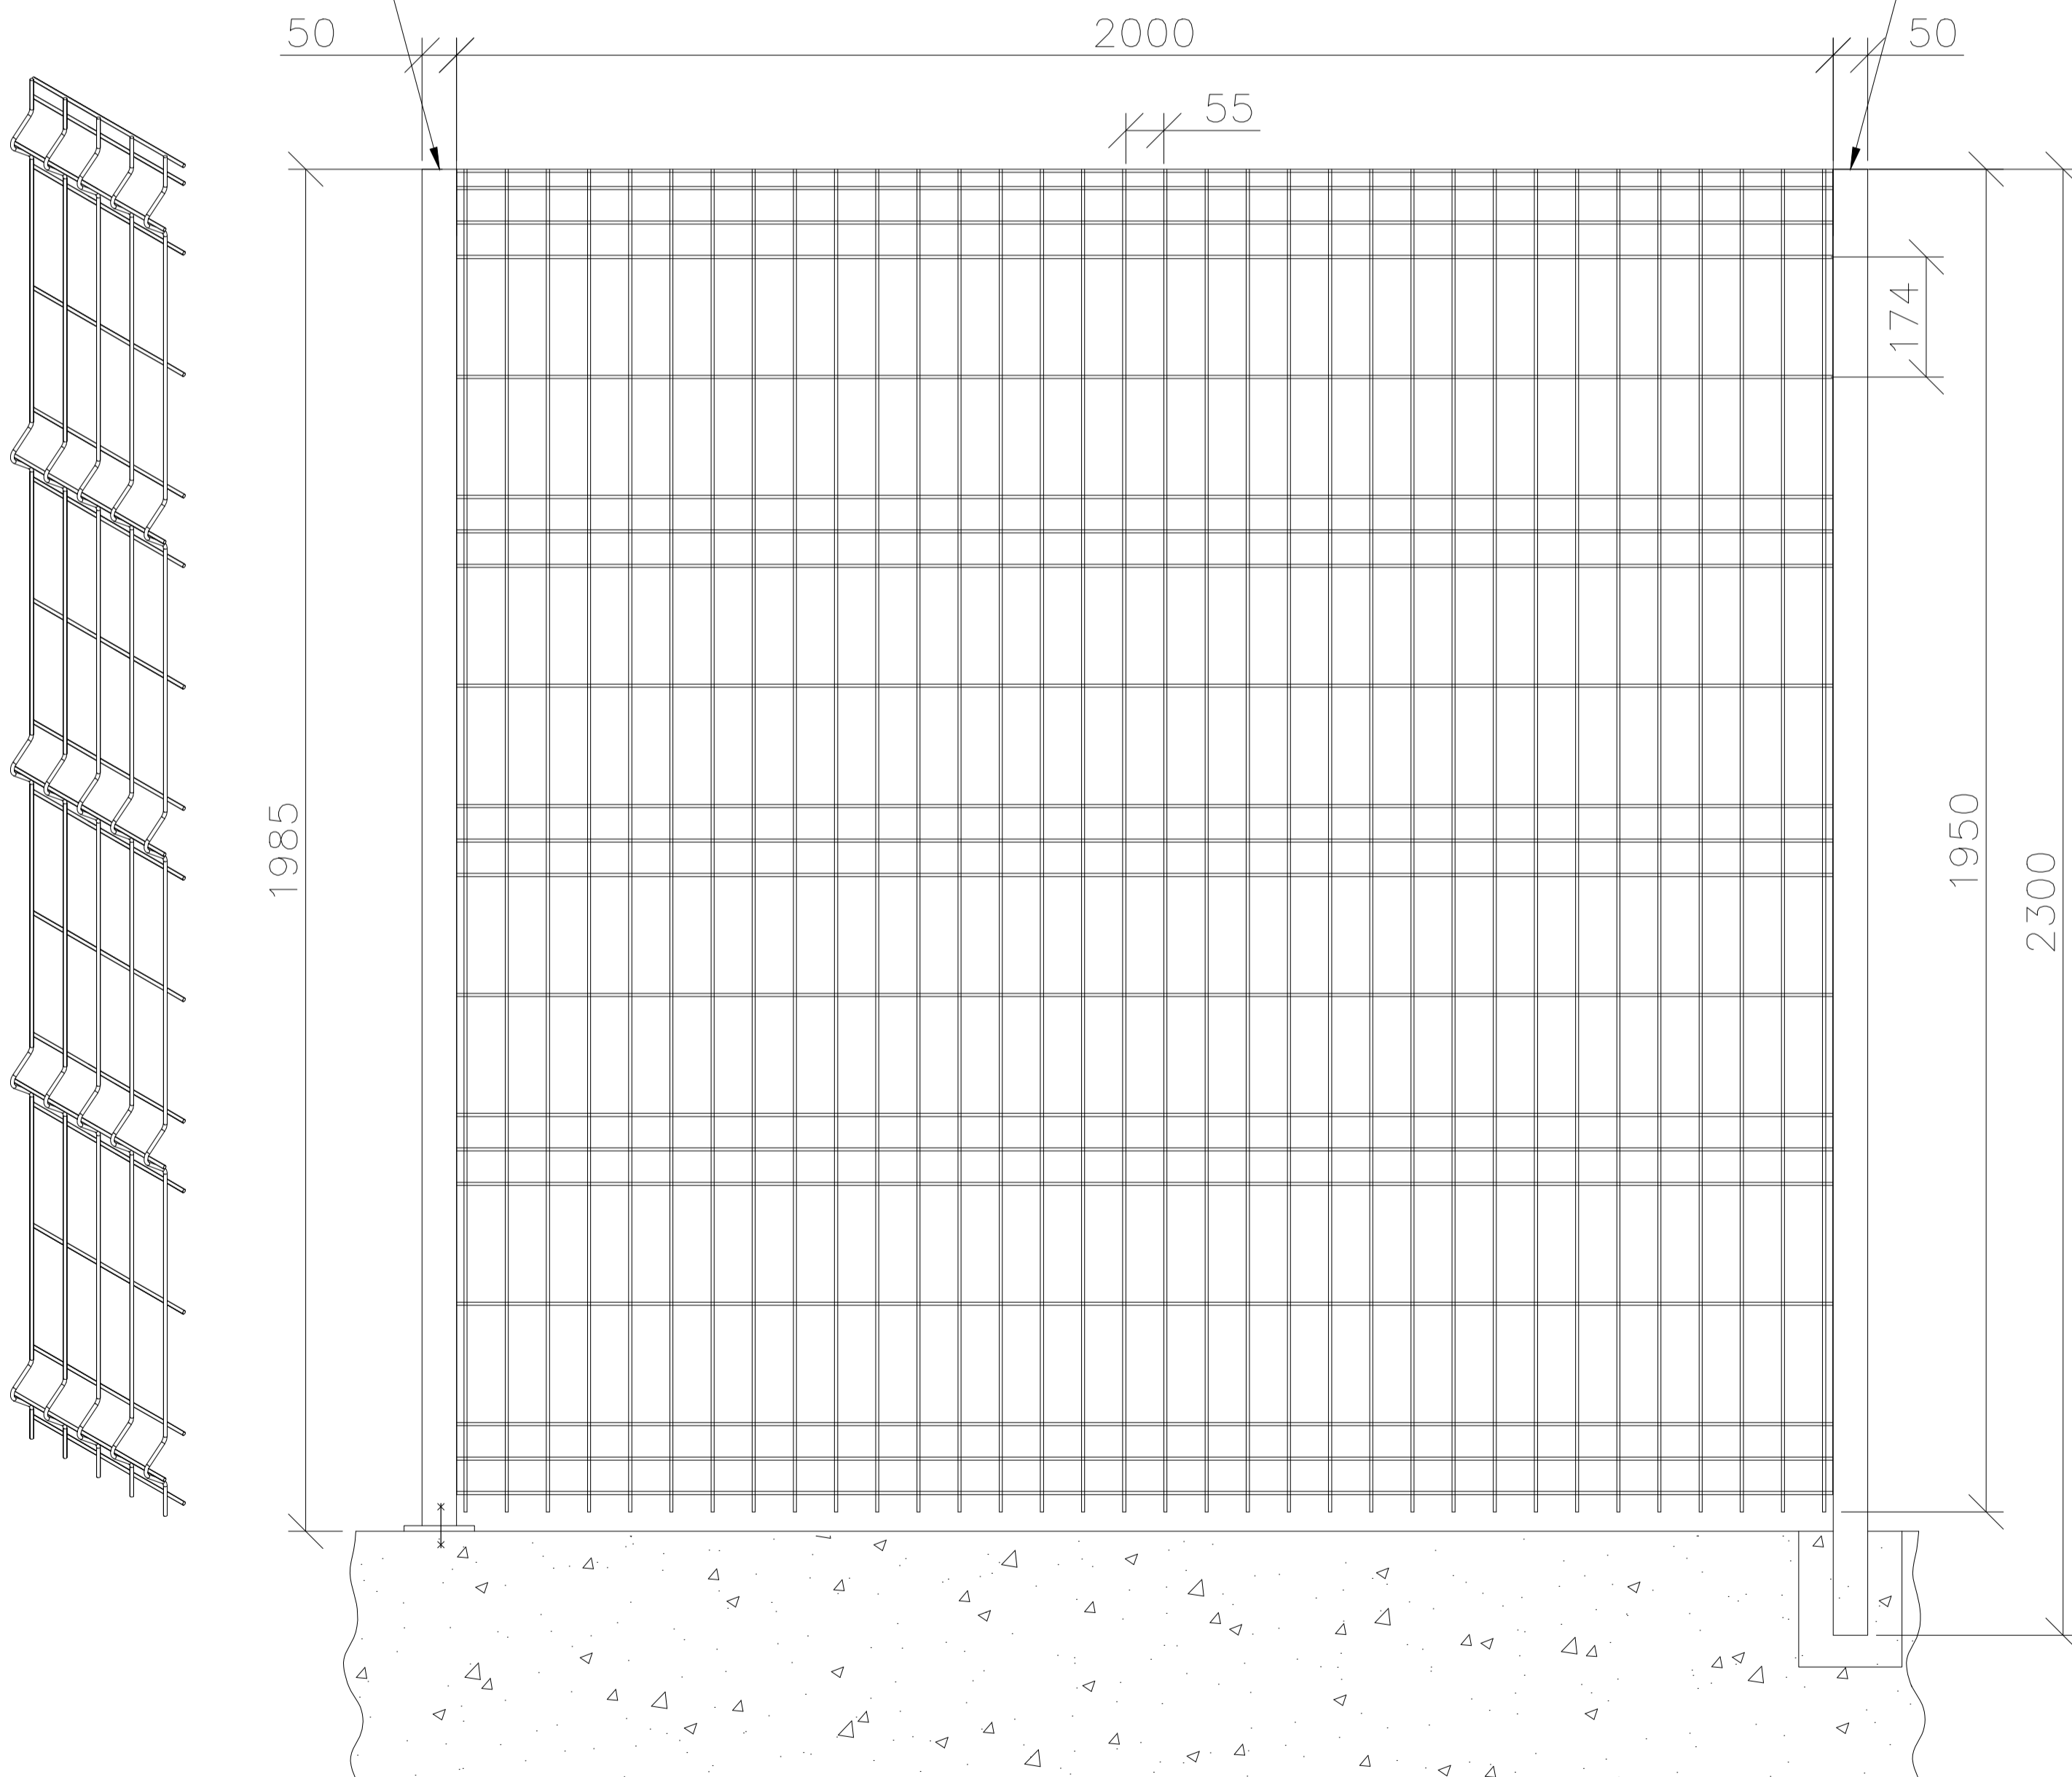

RECINZIONI E CONSULENZE EDILI  
Via Archimede, 1 37010 Affi (Vr)  
Tel. 045-6261394 Fax 045-6260266  
info@arredilsrl.it www.arredilsrl.it

Articolo: 700195FE

Dimensioni: 1950 x 2000 mm

La ditta si riserva la proprietà di questo disegno con divieto di riprodurlo o trasferirlo a terzi senza autorizzazione scritta.